


profiel Poststraat 30

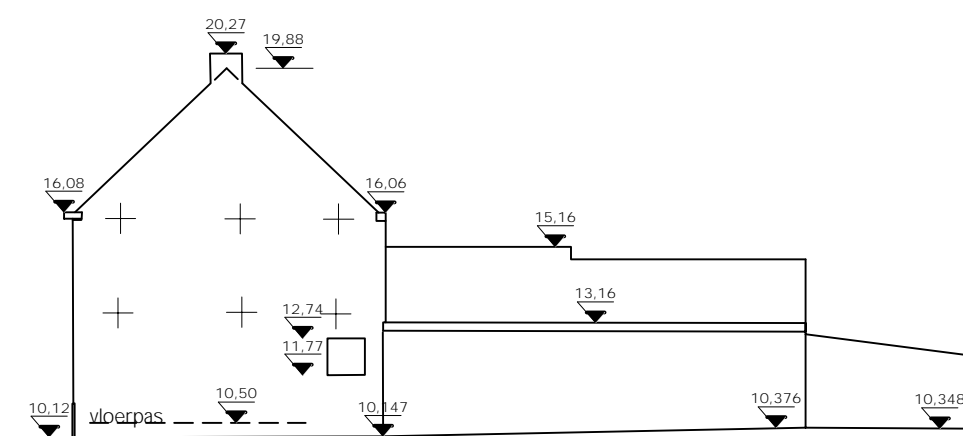


de hoogtes stemmen overeen mat de hoogtes uit de grondplannen

profiel Poststraat 32

schaal 1/200


ontworpen toestand

schaal 1/500

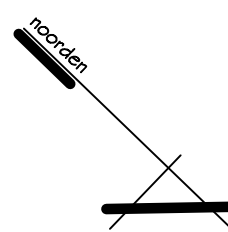


bestaande toestand


schaal 1/500

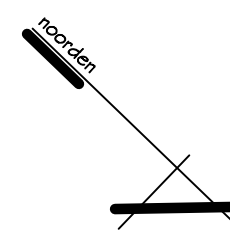



spoorweg Gent - Geraardsbergen

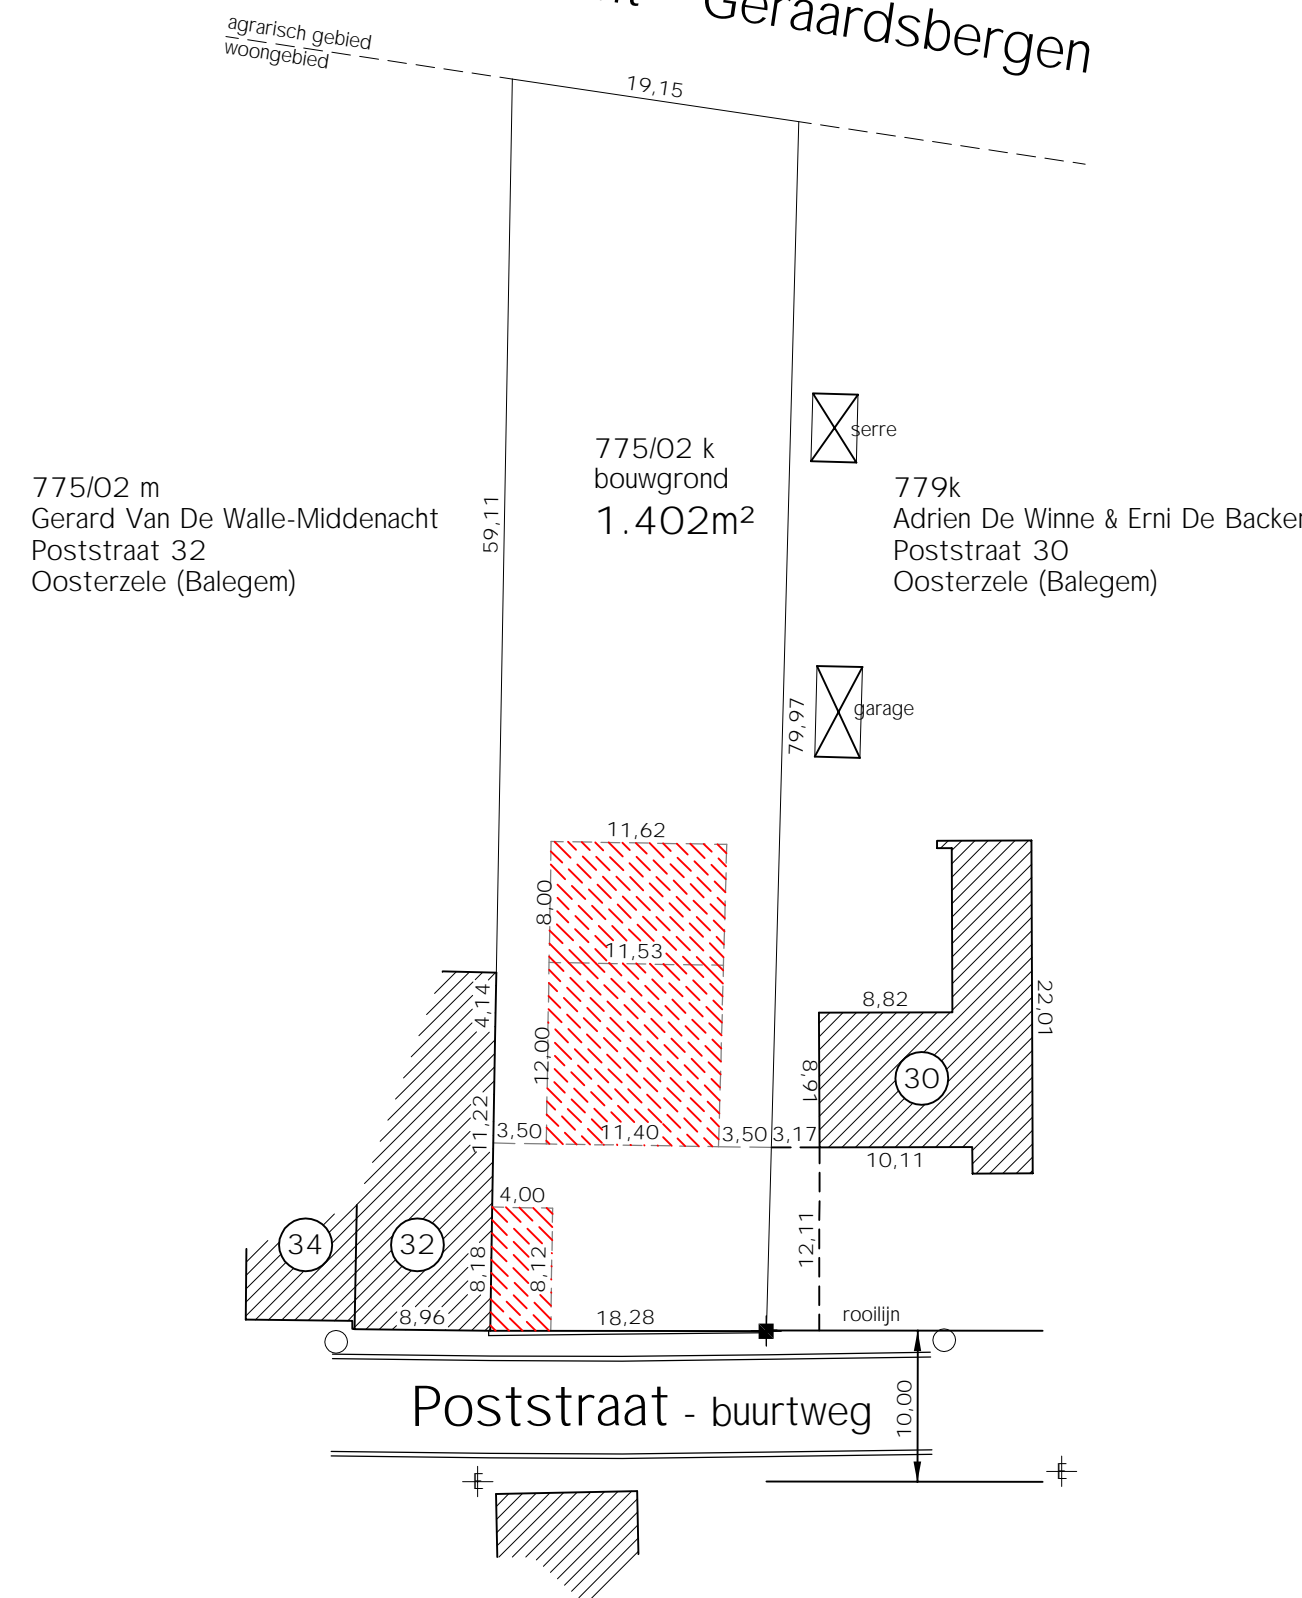

spoorweg Gent - Geraardsbergen

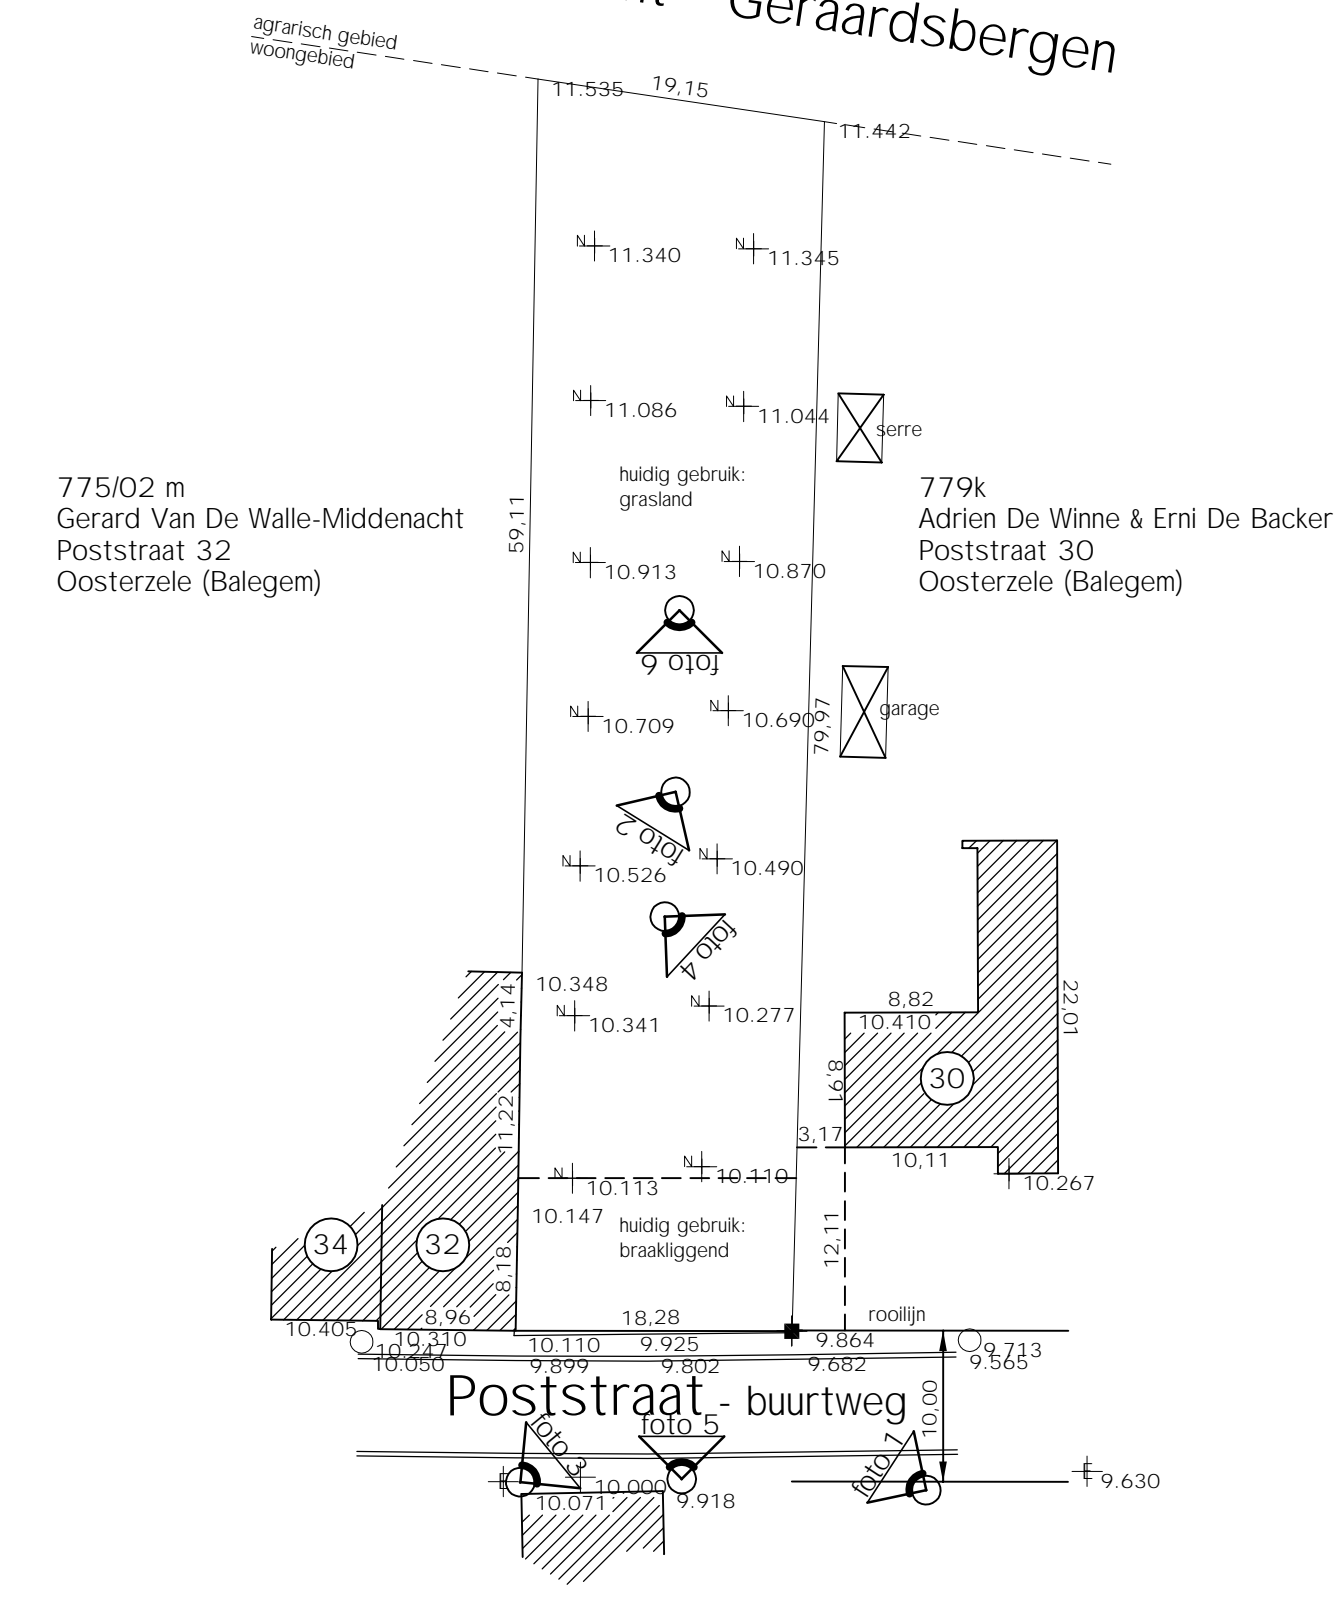

bijlage stedenbouwkundig attest 2

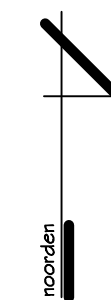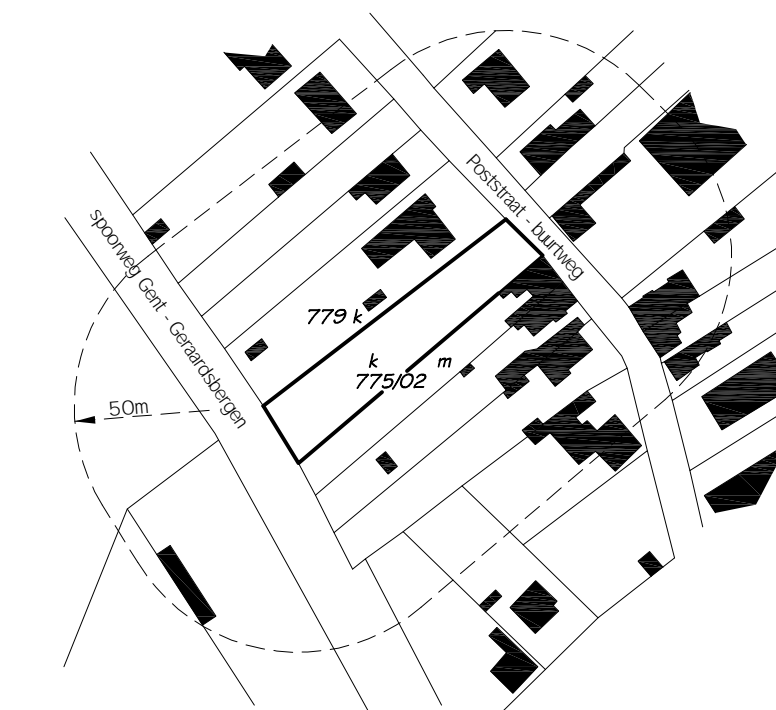

liggingsplan
schaal : 1/2 000

Oosterzele, 2de afd. (Balegem), sie B
perceel nr. 775/02 k

coördinatenstelsel :
plaatselijk

opgemaakt door

Jan FRANCOIS
gezworen landmeter-expert vastgoed
beëdigd vr de rechtb. van eerste aanleg te Oudenaarde
ingeschreven bij het Beroepsinstituut
van Gezworen Landmeters-Experten
Gentse Steenweg 138 te 9620 Zottegem
tel en fax 09/36 1.03.00
jan.francois@telenet.be

goedkeuring

datum v.d. meting :
29 augustus 2005
datum v.h. plan :
30 augustus 2005